



56 VIVIENDAS VPA
VALDECORVOS

PARCELA P-14
PONTEVEDRA




ARO. MIGUEL MONTEAGUDO PAZO



VIVIENDA PLANTA BAJA 3 DORMITORIOS

SUP. CONSTRUÍDA: 107.95 m²

SUP. ÚTIL: 159.5 m²

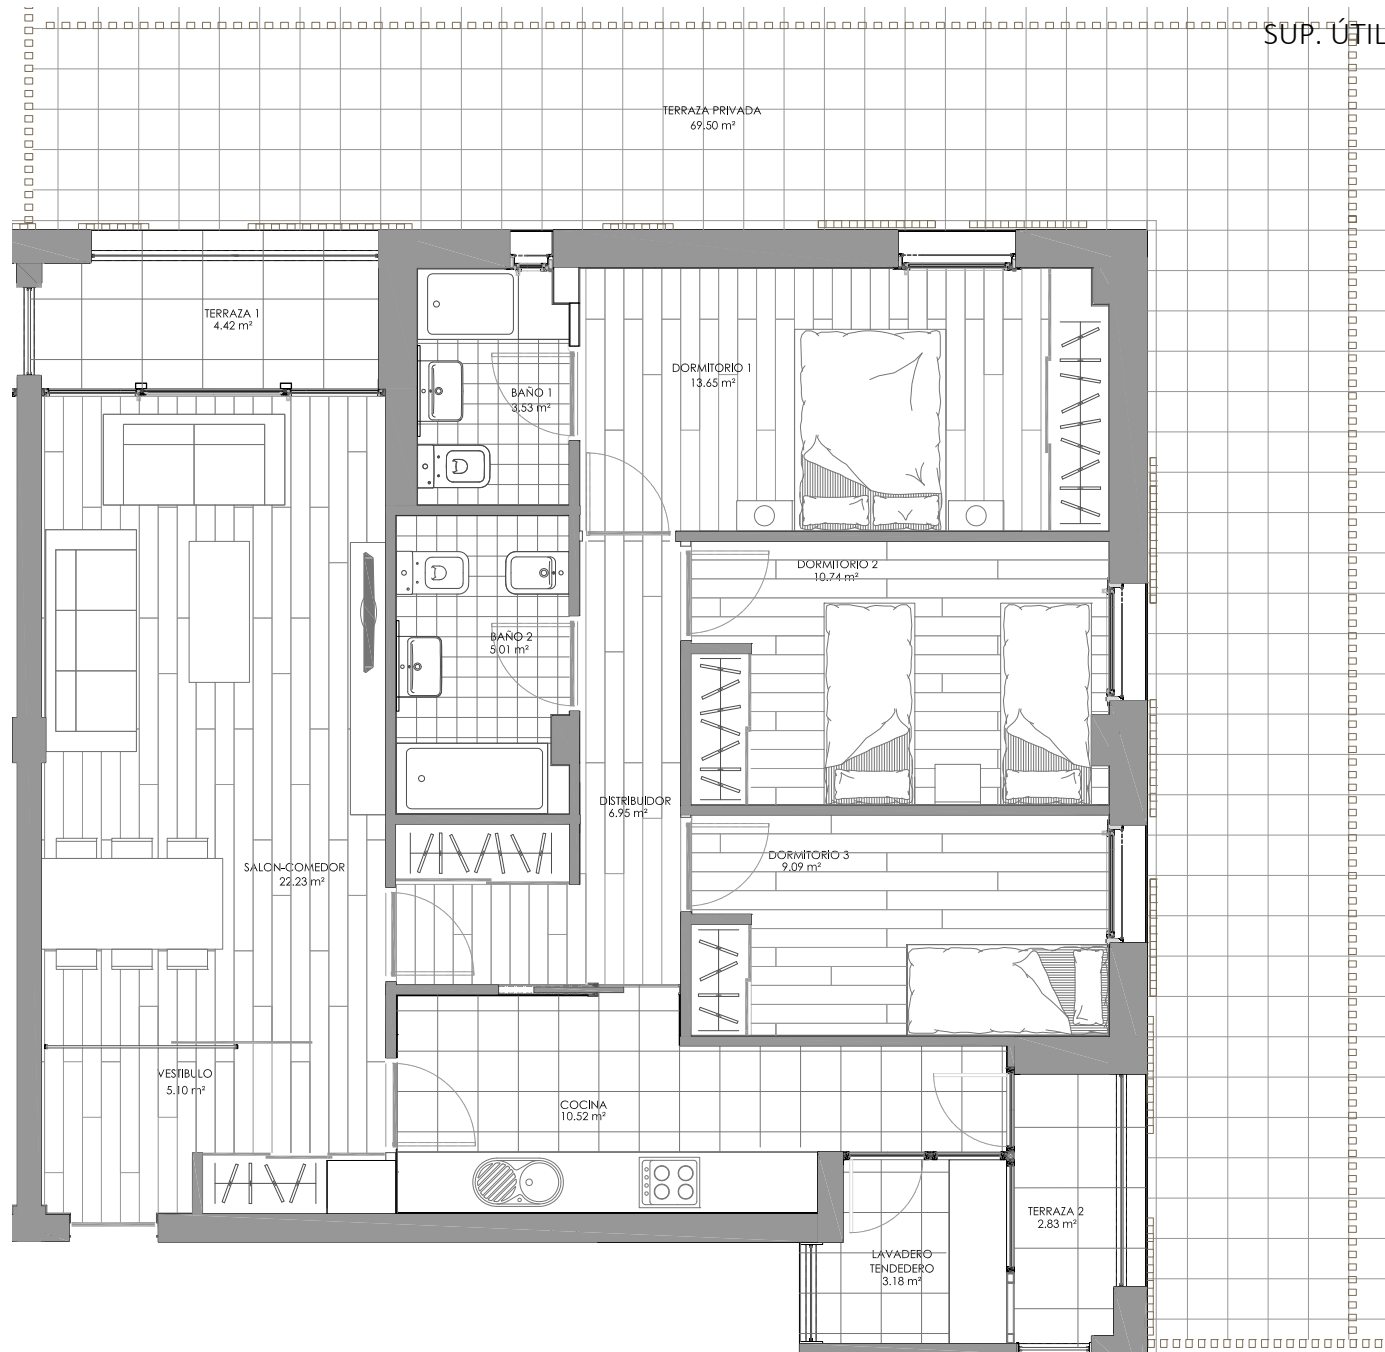

PLANTA ESCALA 1:75

